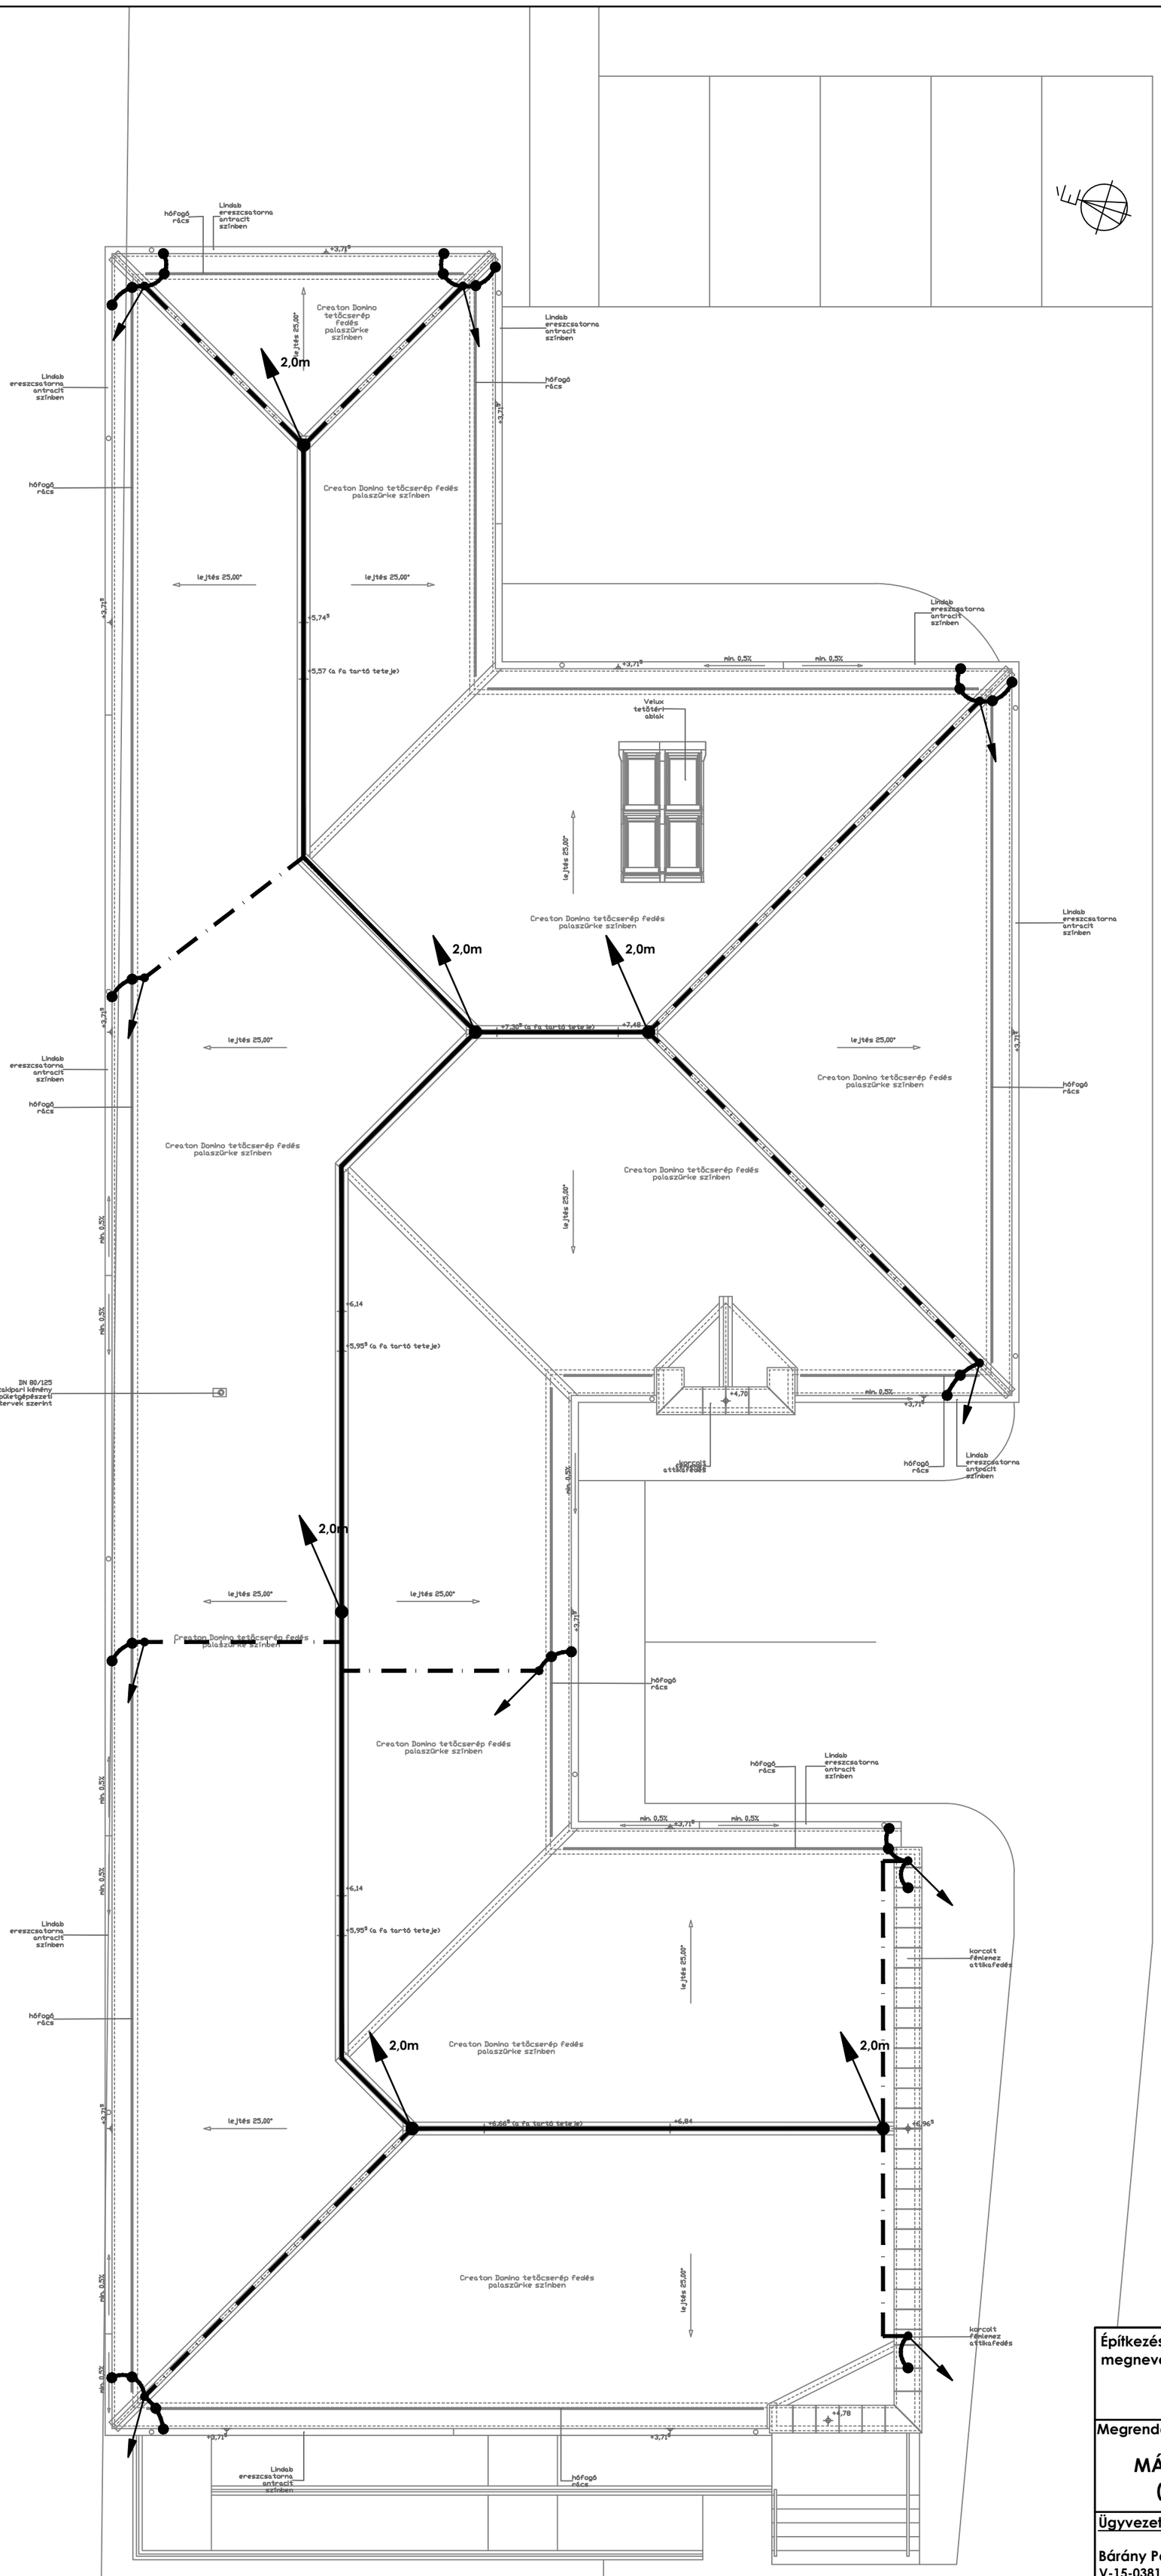

Jelmagyarázat

2,0m

2,0m hosszúságú Ø16mm horganyzott köracél felfogórúd gerincen rögzítve

Ø12mm horganyzott köracél levezető leállás homlokzati hőszigetelésbe, csatlakozás +0,6m-en homlokzati szigetelésbe süllyesztett mérési ponthoz

Ø12mm horganyzott köracél levezető héjazat alatt fa szerkezetre szerelve, 1 méterenként rögzítve

Ø10mm horganyzott köracél felfogóvezető gerincen vezetve 3cm-es, 1 méterenként rögzítve

hófogórács / eresz / fémlemez fedés bekötése, villámvédelmi rendszerbe

Megjegyzés:

Villámvédelem osztálya: LPS III.
Koordinált túlfeszültségvédelem osztálya: SPM III-IV.

Kapcsolatos tervek: Tervjegyzék a műszaki leírásban

Építkezés helye, megnevezése:	**Mándok, Térségi Szociális Központ részére a fogyatékosok nappali ellátását biztosító új épület (Mándok, Kossuth utca 18.sz. 730/2 hrsz.)**
Megrendelő: **MÁNDOK VÁROS ÖNKORMÁNYZATA (4644 Mándok, Ady Endre u. 1.)**	**Módosítások:** 2017.08.11. 00 -
Ügyvezető, tervező: **Bárány Pál** V-15-0381,Vn-51/2012/01	bárányterv
Tervező: **Bárány Péter** V-01-15135	Bárányterv Kft. Cím: H-4400 Nyíregyháza, Westsik Vilmos u. 33/D Kamarai ny.szám: C-15-000011 email: info@baranyterv.hu web: www.baranyterv.hu
Megnevezés: **Villámvédelmi terv**	A terv a Bárányterv Kft. szellemi terméke, védelmét jogszabály biztosítja.

Tervfajta:	Dátum:	Verzió:	Munkasz.:	Méretarány:	Rajzszám:
Kivitelezési terv	2017.08.11.	00	17-091	M1:100	V-5