
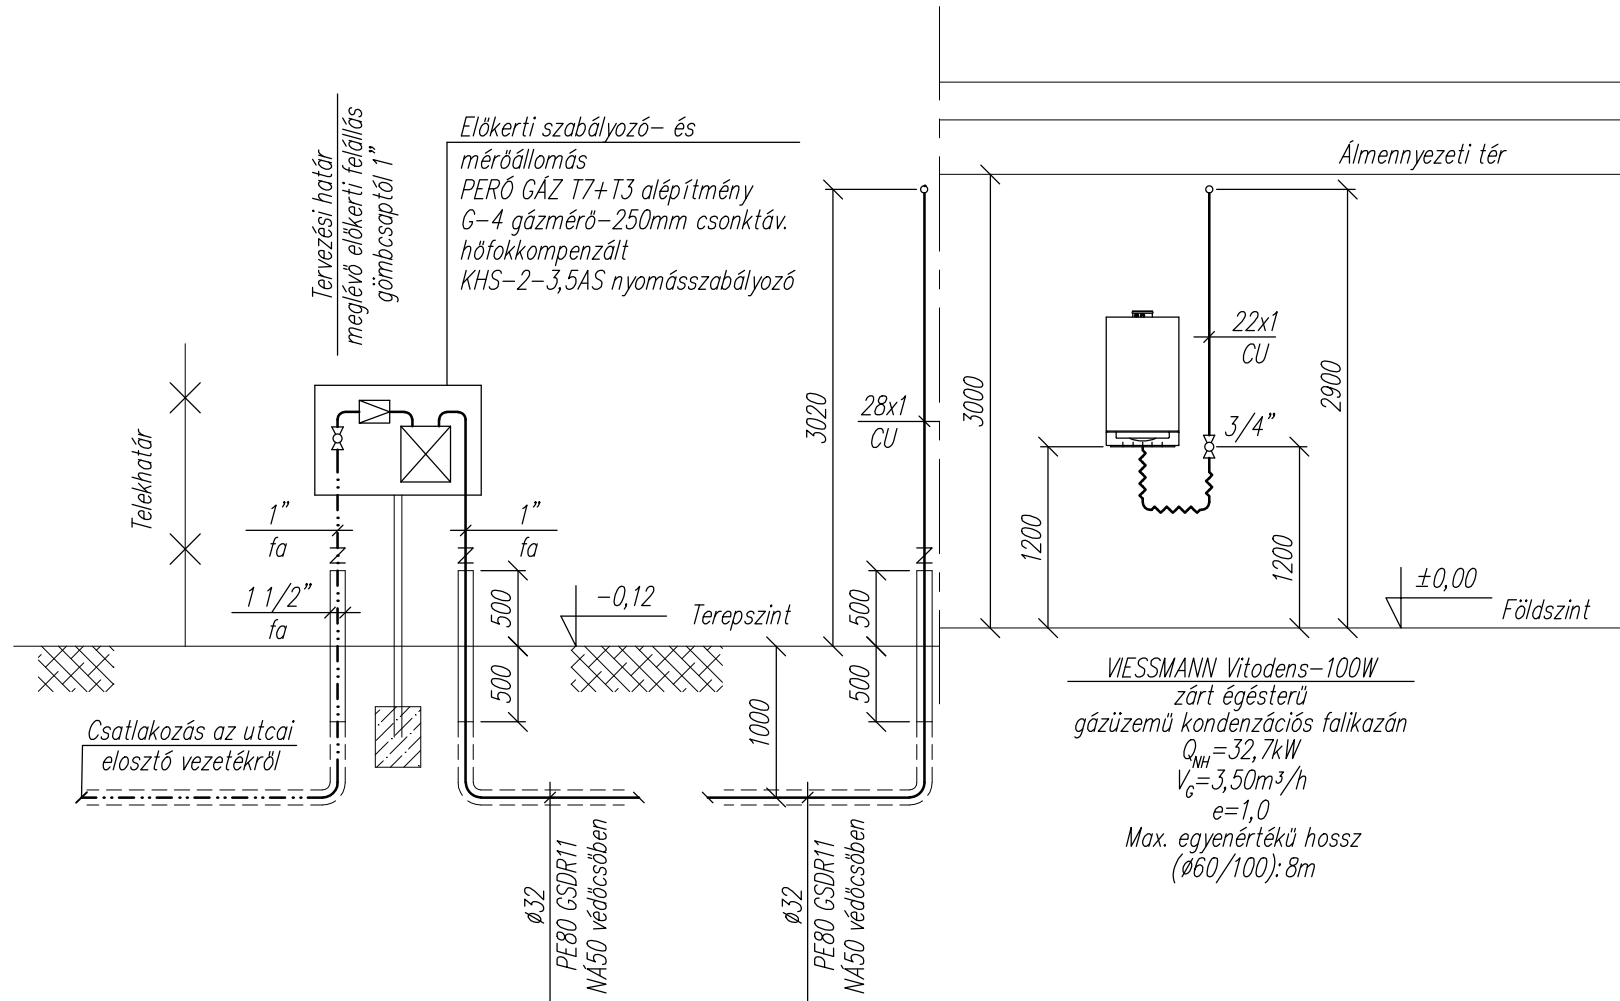


Kéménybekötési részletrajz

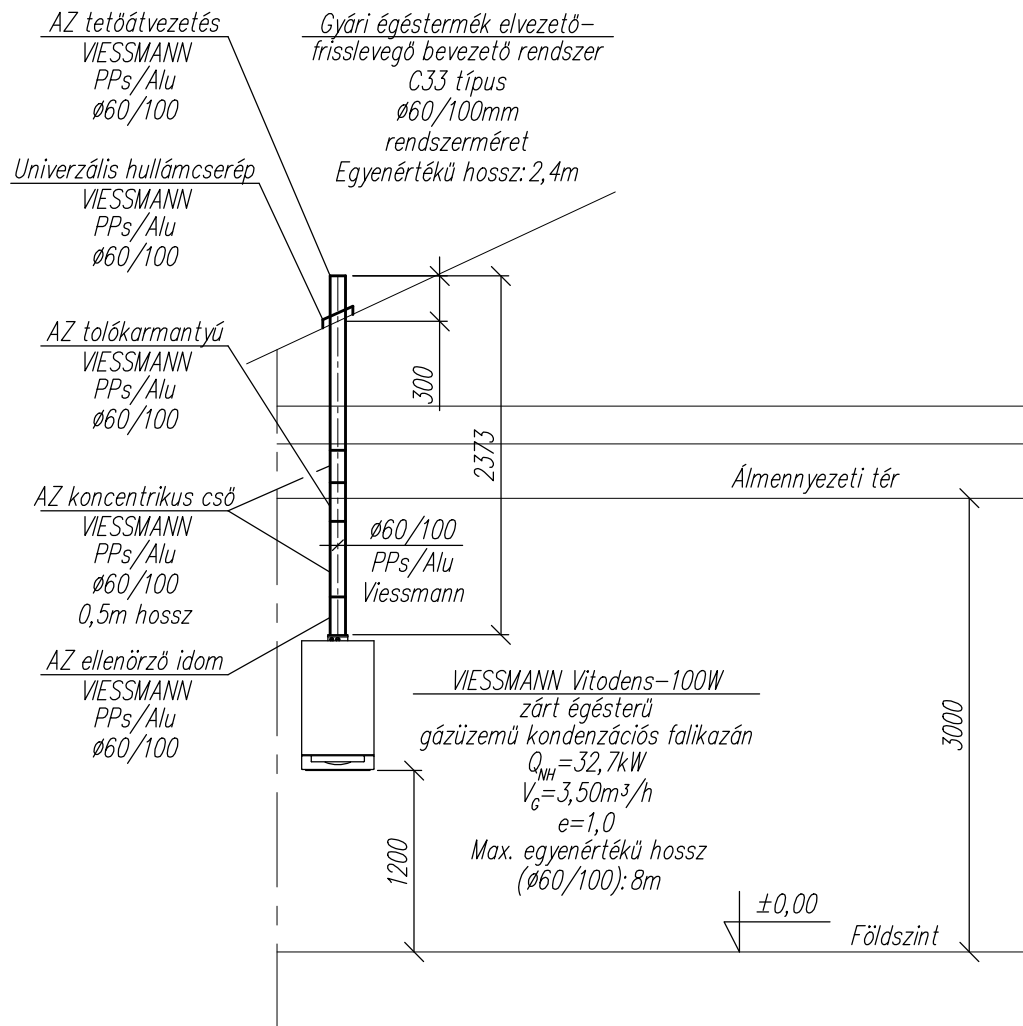

Megjegyzés

Földbe fektetett gázvezeték, az egyéb közműveket és térszint alatti műtárgyakat, földgáz esetén lehetőleg felülről keresztezzen. Gázkészüléket tartalmazó és összeszellőztetésre szolgáló helyiségek nem rendelkezhetnek fokozott légzárású nyílászárókkal. Nyílt égésterű, kéménybe kötött gázkészüléket tartalmazó építményekben elszívásos (depressziós) szellőzés nem alkalmazható. A kémények alkalmasságáról, a bekötött készülékek teljesítményének figyelembe vételével, a gázkészülék üzembe helyezése előtt be kell szerezni a kéményseprő szakvéleményét. Az összeszellőztetéshez szükséges alsó–felső szellőzőnyílásokat a padlószinten, ill. közvetlenül a mennyezet alatt kell kialakítani. Eltakarásuk megakadályozására tiltó táblát kell elhelyezni. A szekrény nem éghető anyagú, mechanikai és káros hatás elleni védelmet biztosító legyen. Rendelkezzen olyan leolvasó ablakkal (nyílással), amely lehetővé teszi a gázmérő leolvasását a közterületről, a szekrény nyitása nélkül. A kivitelezés és a műszaki átadás folyamán a terven szereplő adatokat ellenőrizni kell. Amennyiben a tervtől való eltérés tapasztalható, akkor a munkálatokat a tervezővel történő egyeztetésig le kell állítani.

Jelmagyarázat:

- Középnomású csatlakozóvezeték
- Új mért kisnyomású fogyasztói vezeték
- AHA Mofém elzáró gömbcsap
- Összekötő idom
- ~~~~~ Flexibilis bekötőcső

MEGRENDELŐ		Mándok Város Önkormányzata 4464 Mándok, Ady Endre u. 1.					
LÉTESÍTMÉNY		Mándoki Térségi Szociális Központ részére a fogyatékosok nappali ellátását biztosító új épület 4464 Mándok, Kossuth Lajos utca 18., HRSZ.: 730/2					
RAJZ MEGNEVEZÉSE		Belső gázellátás szerelés Függőleges csőterv, kéménybekötési részletrajz					
TERVEZŐ	ÉPÍTÉS	STATIKUS	MÉRÉ TARÁNY	TERVEZŐ	DÁTUM	TÖRZSSZÁM	
	Bolász Tibor	-	1: 50	K. T.	2017. aug	16/2017	
SZABÓ ATTILA épületgépész mérnök G-T 15-0627 4400 Nyíregyháza, Törzs u. 54. 1./5. +36-30/299-6670	KÖZMŰ	TÜZVÉDELLEM	ELEKTROMOS	RAJZSZÁM		VERZIÓ	
	Korcsmáros Rudolf	REHÉKÖZI Ferenc	Bárány Péter				
Ezen terv az 1998. évi LXXVI. törvény értelmében szerzői jogvédelem alatt áll. A TERVEZŐ hozzájárulása nélkül bármilyen felhasználása TILOS!				Gg-03		R.0	